


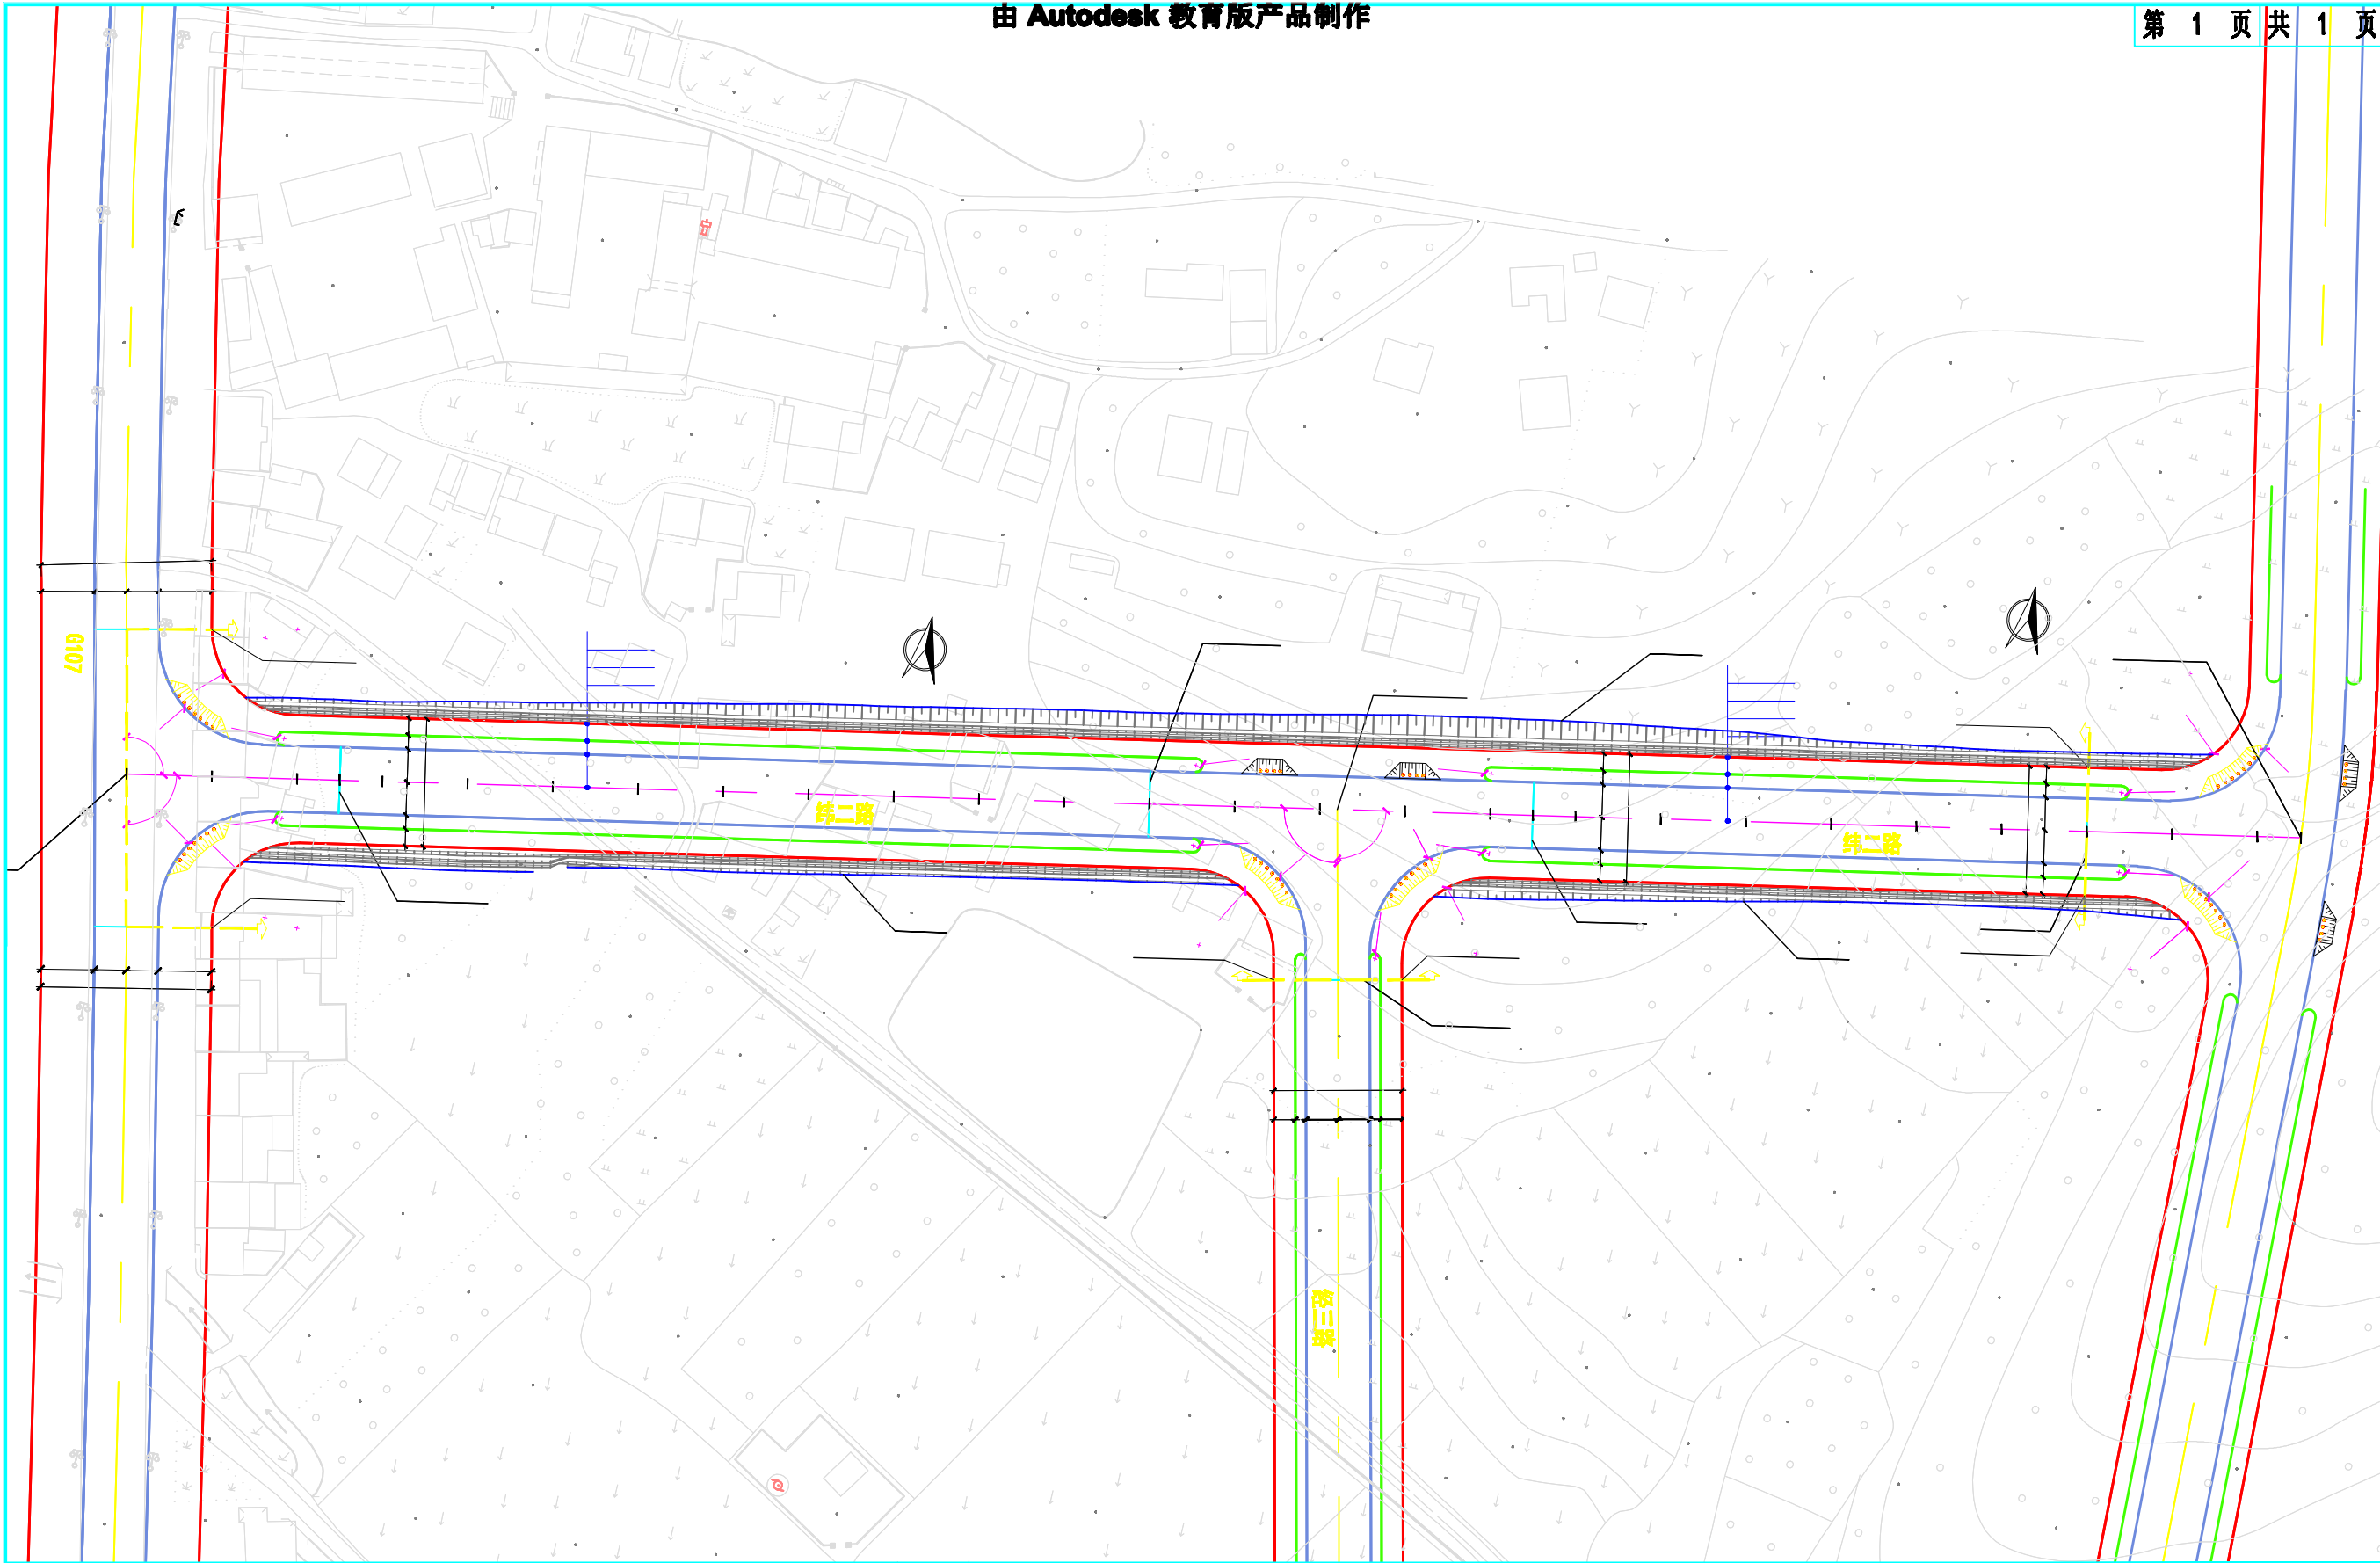

 湖北省建筑设计院有限公司 建筑设计证书编号:A142006395 规划设计证书编号:142041 市政、风景园林设计证书编号:A242010618 湖北 武汉 武昌区 中南一路66号 邮编:430071	建设单位	湖北省梓山湖生态新城投资有限公司	项目负责人	胡 焕	校 对	李 芬	图 别	
	项目名称	纬二路道路工程	专业负责人	胡 焕	设计\制图	胡 焕	图 号	
	图 名	道路平面设计图	审 定		设计号		版本号	V1.0
			审 核	宋 波	子项号		日 期	