
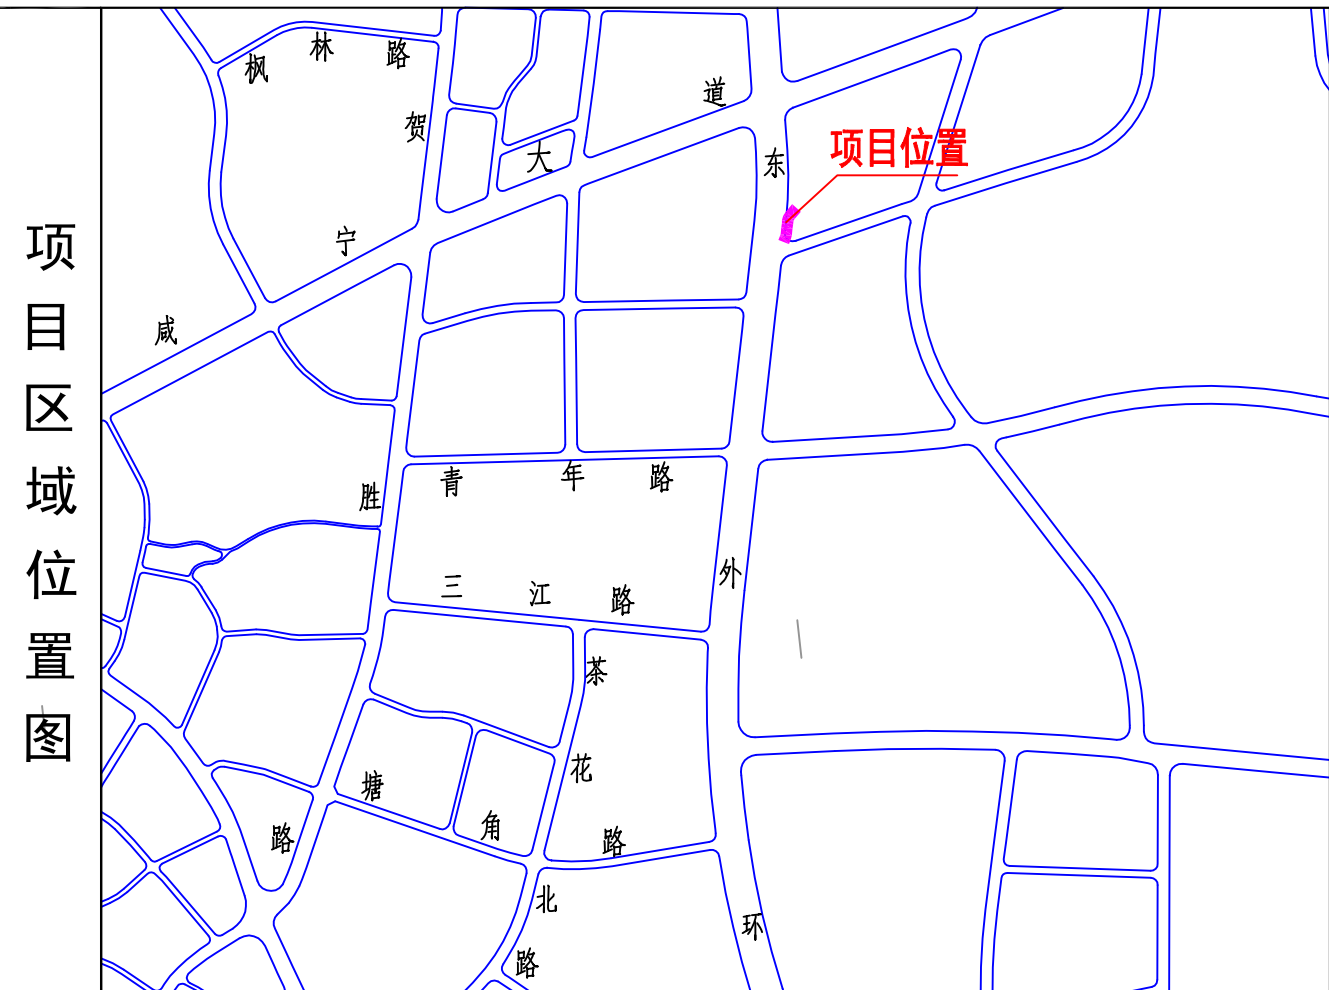


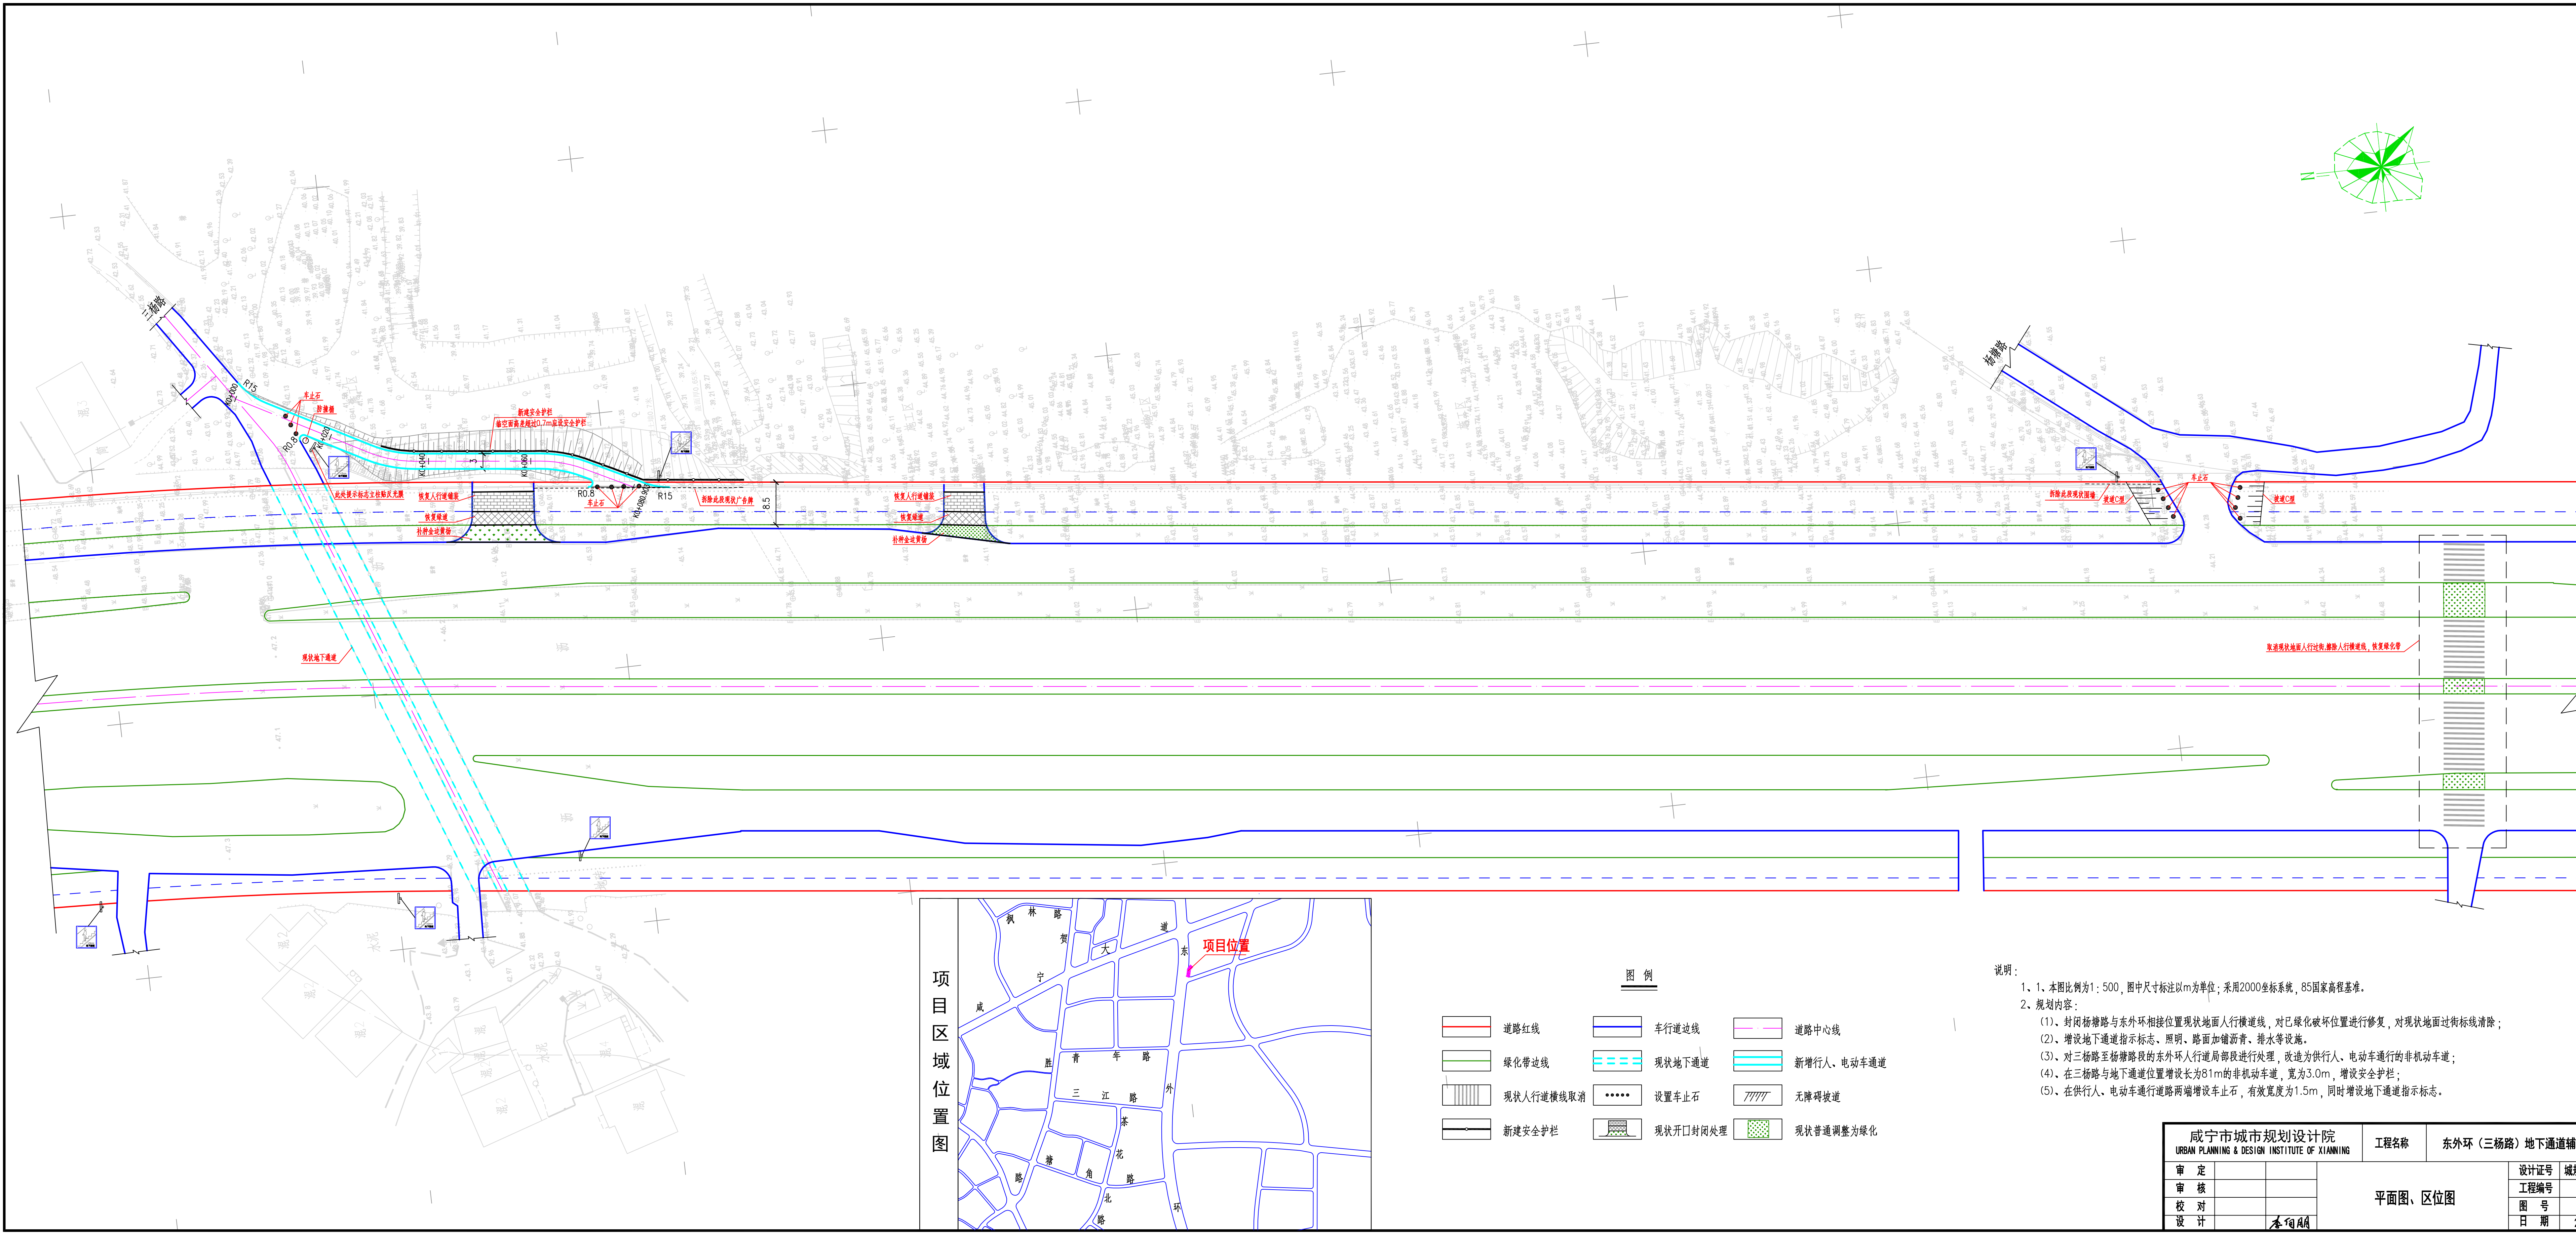

图例

- | | | |
|-----------|----------|------------|
| 道路红线 | 车行道边线 | 道路中心线 |
| 绿化带边线 | 现状地下通道 | 新增行人、电动车通道 |
| 现状人行横道线取消 | 设置车止石 | 无障碍坡道 |
| 新建安全护栏 | 现状开口封闭处理 | 现状普通调整为绿化 |

- 说明:
- 1、本图比例为1:500, 图中尺寸标注以m为单位; 采用2000坐标系, 85国家高程基准。
 - 2、规划内容:
 - (1)、封闭杨塘路与东外环相接位置现状地面人行横道线, 对已绿化破坏位置进行修复, 对现状地面过街线清除;
 - (2)、增设地下通道指示标志、照明、路面加铺沥青、排水等设施。
 - (3)、对三杨路至杨塘路段的东外环人行道路局部段进行处理, 改造为供行人、电动车通行的非机动车道;
 - (4)、在三杨路与地下通道位置增设长为81m的非机动车道, 宽为3.0m, 增设安全护栏;
 - (5)、在供行人、电动车通行道路两端增设车止石, 有效宽度为1.5m, 同时增设地下通道指示标志。

咸宁市城市规划设计院 URBAN PLANNING & DESIGN INSTITUTE OF XIANNING		工程名称	东外环(三杨路)地下通道辅道工程	
审 定		平面图、区位图	设计证号	城规乙级142033
审 核			工程编号	
校 对			图 号	
设 计	李向朋		日 期	2020.06.