
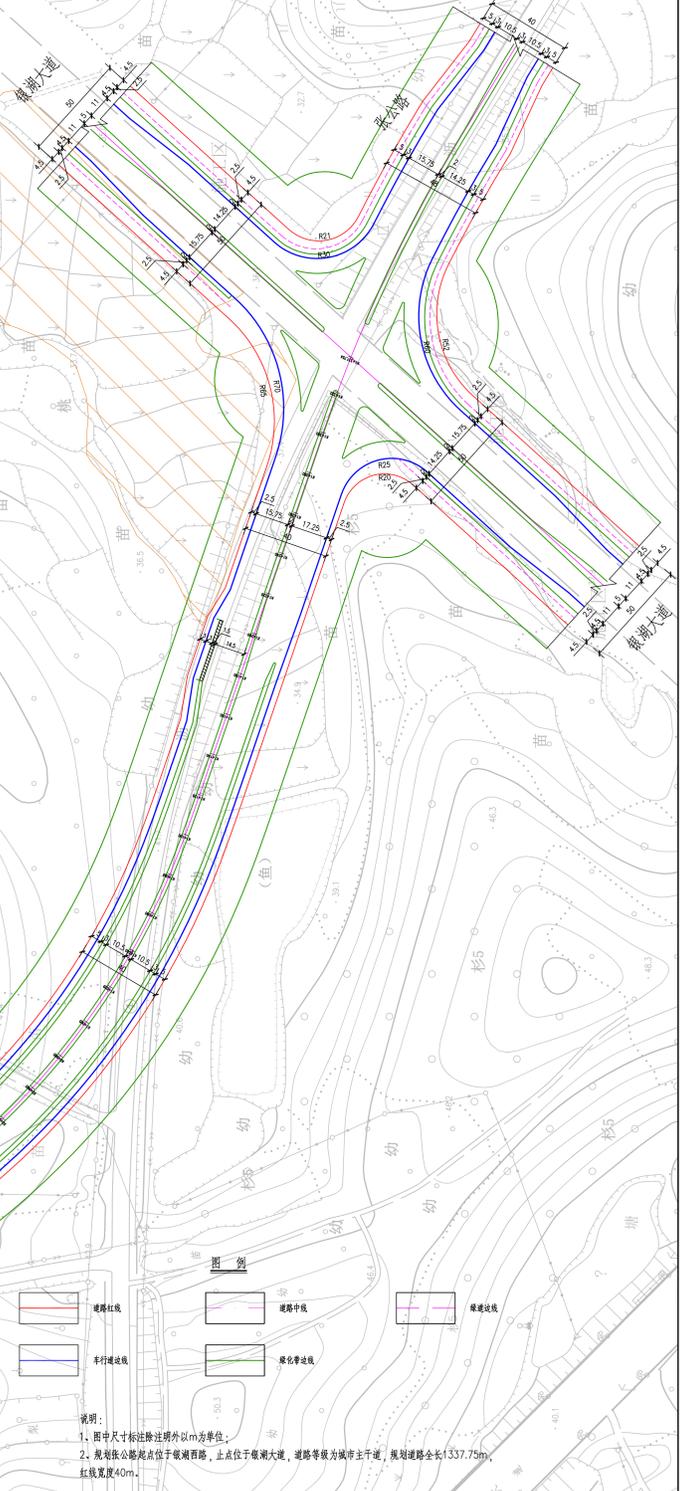
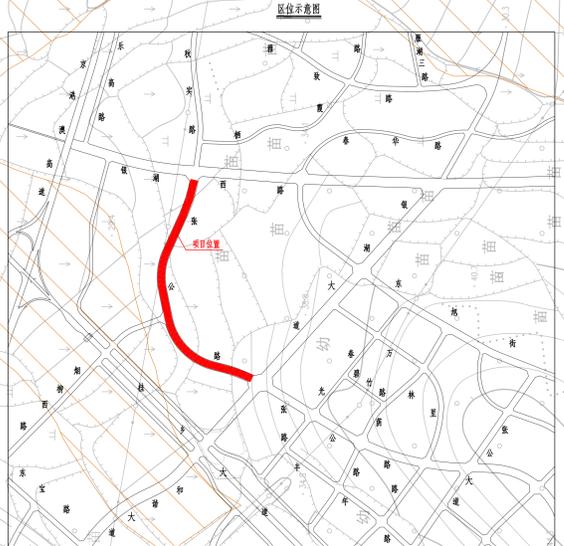
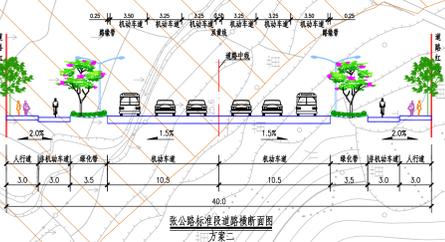
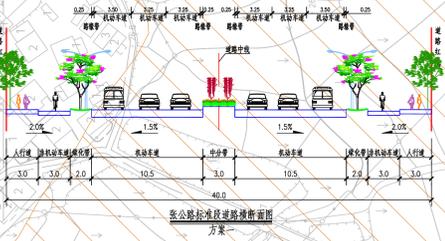


# 咸宁市张公路（银湖西路—银湖大道）道路修建性规划

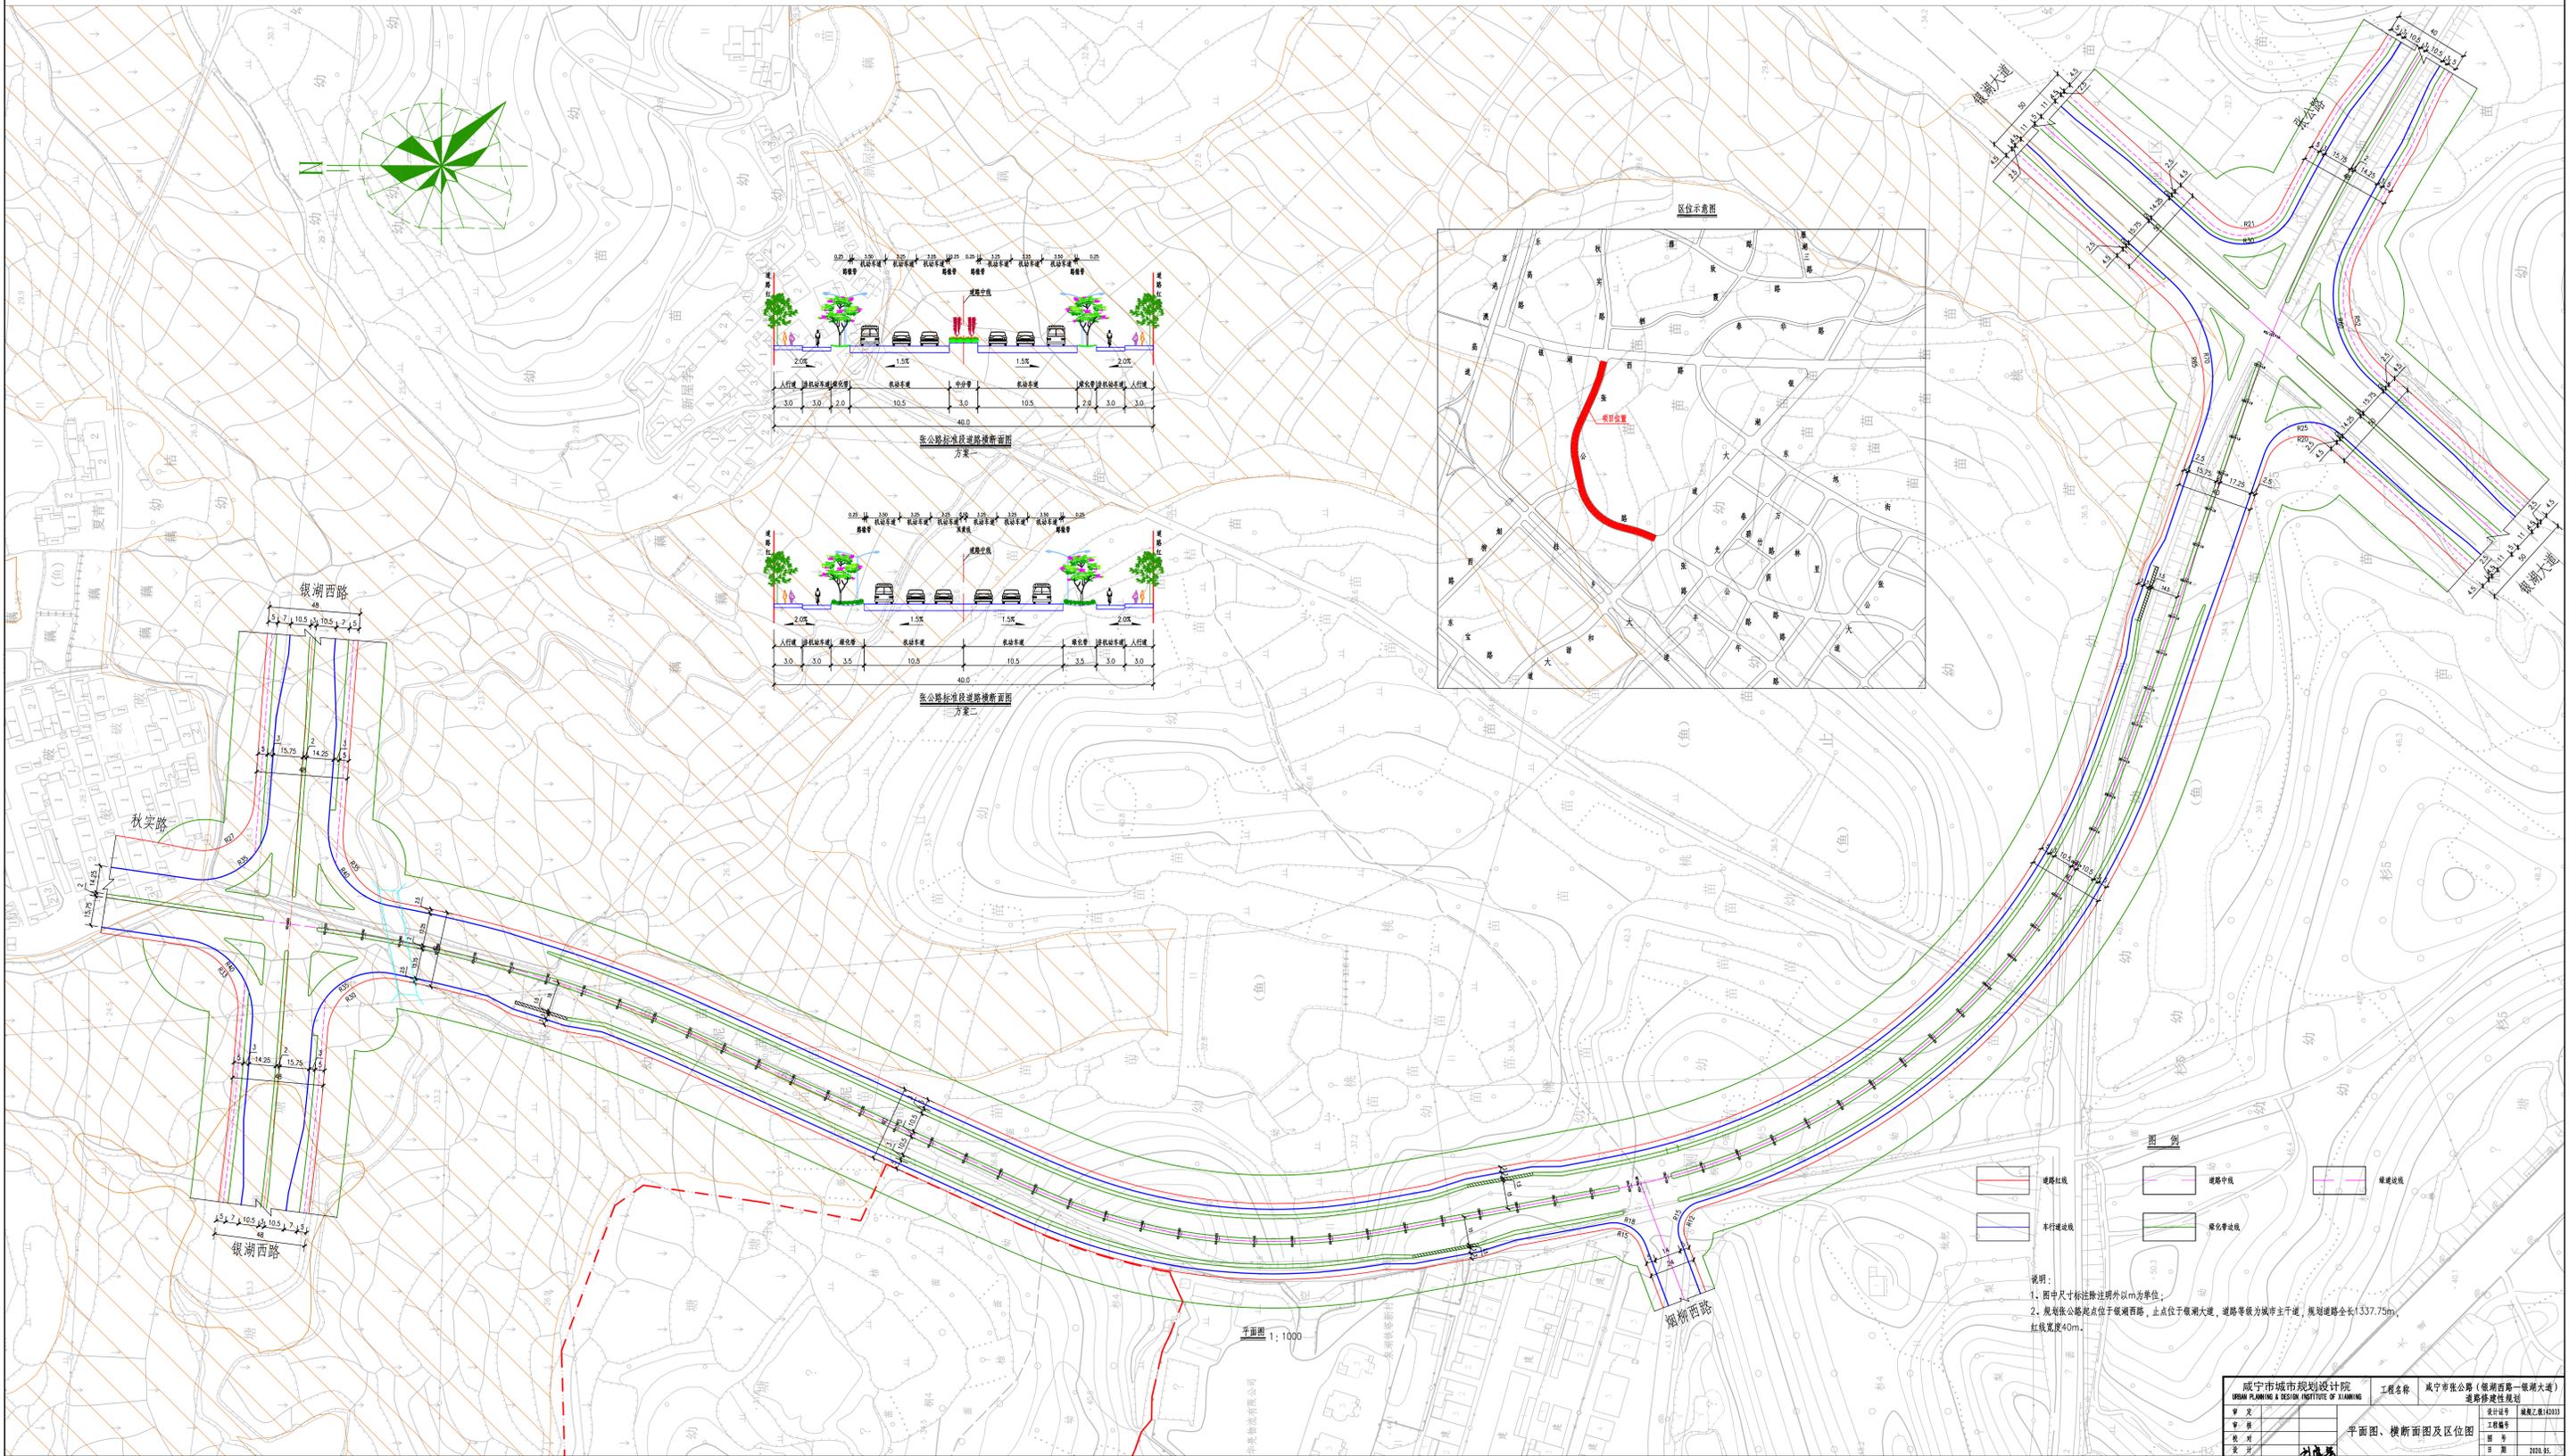

- 图例**
- 道路红线 (Road Red Line)
  - 道路中线 (Road Center Line)
- 说明:
1. 图中尺寸标注除注明外均以m为单位;
  2. 规划张公路起点位于银湖西路, 止点位于银湖大道, 道路等级为城市主干道, 规划道路全长1337.73m, 红线宽度40m.

咸宁市城市规划设计院 URBAN PLANNING & DESIGN INSTITUTE OF XIANNING		工程名称	咸宁市张公路(银湖西路—银湖大道)道路修建性规划
设计		设计证书	咸规乙(2013)
审核		工程编号	
制图		图号	
日期		日期	2020.01