由 Autodesk 教育版产品制作

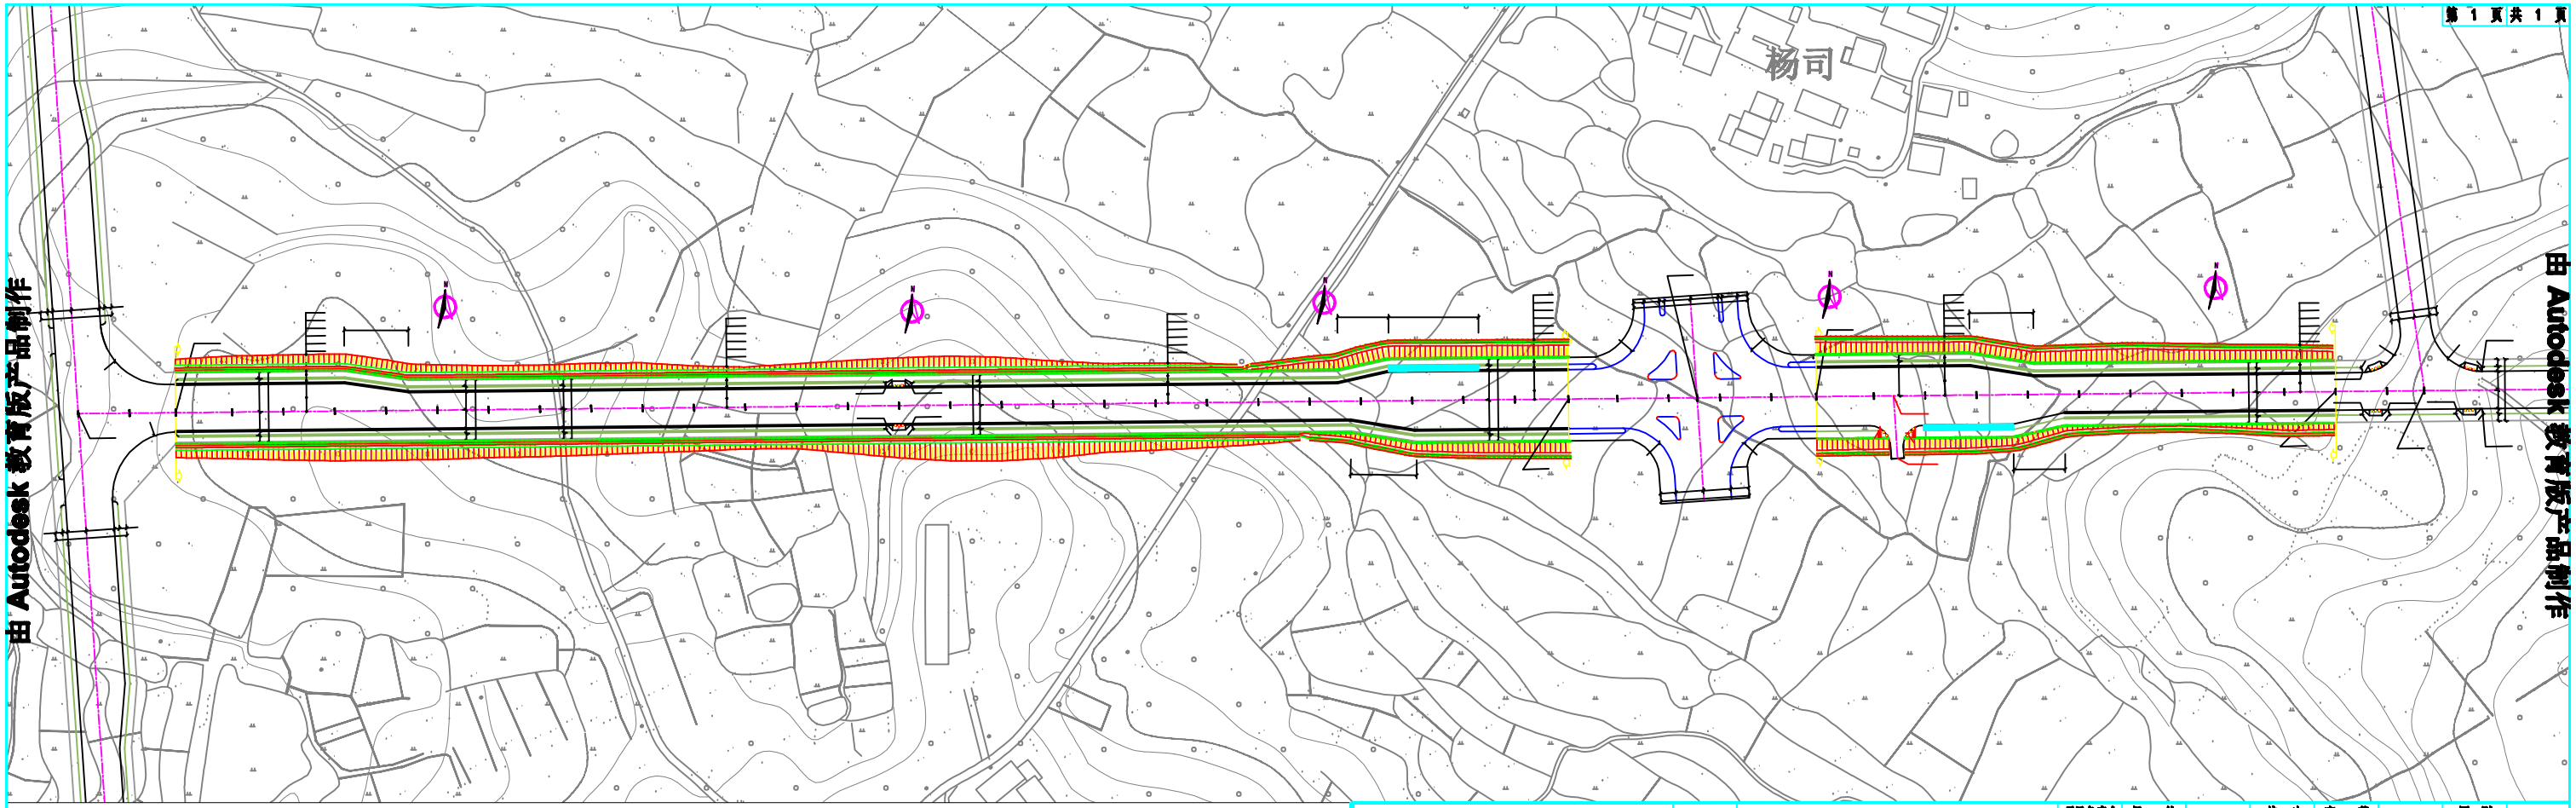

由 Autodesk 教育版产品制作

由 Autodesk 教育版产品制作

湖北省建筑设计院有限公司	建设单位	湖北省梓山湖生态新城投资有限公司	项目负责人	杨 佳		校 对	李 芬		图 别		
	项目名称	梓山湖生态新城康居路（健体路～规划十三路）道路工程	专业负责人	吴卫强		设计\制图	吴卫强		图 号		
			审 定			设计号	2010058		版本号	V1.0	
	图 名	道路平面设计图	审 核	宋 波		子项号			日 期		

由 Autodesk 教育版产品制作